

**Agenzia del Territorio
CATASTO FABBRICATI
Ufficio Provinciale di
Pavia**

Dichiarazione protocollo n. PV0043701 del 14/02/2008

Planimetria di u.i.u. in Comune di Vigevano

Corso Novara

civ.

Identificativi Catastali:

Sezione:

Foglio: 20

Particella: 2287

Subalterno: 120

Compilata da:

Callegari Alessia

Iscritto all'albo:
Architetti


Prov. Pavia

N. 881


Scheda n. 1

Scala 1:200

Pianta Piano Terzo

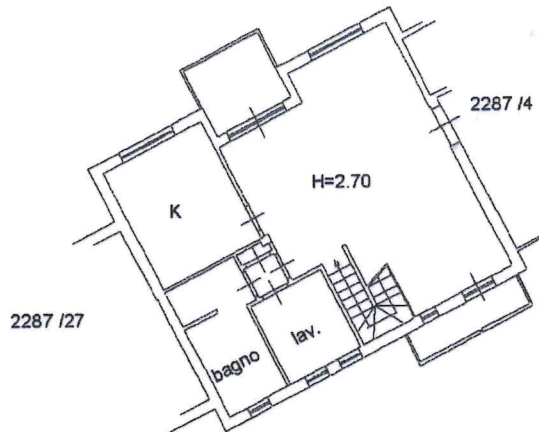


Pianta Piano Quarto (Sottotetto)

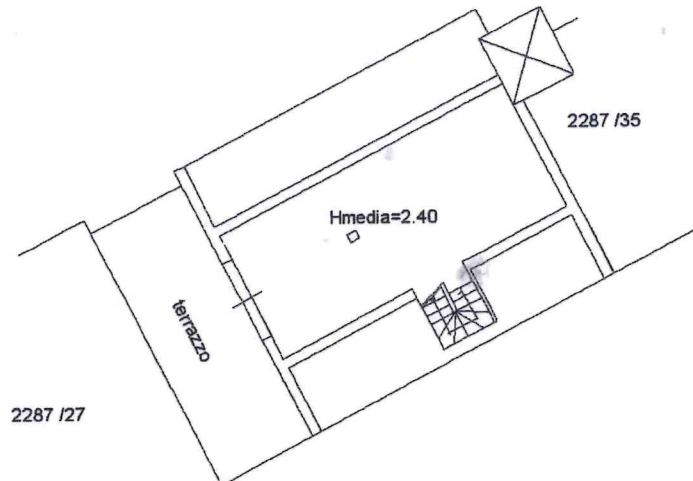


Pianta Piano Interrato

H=2.40

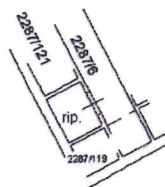

NORD

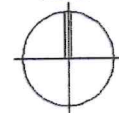

Ultima planimetria in atti

Data: 12/01/2021 - n. T367255 - Richiedente: TRMNL69A70F100U

Totale schede: 1 - Formato di acquisizione: A4(210x297) - Formato stampa richiesto: A4(210x297)

Catasto dei Fabbricati - Situazione al 12/01/2021 - Comune di VIGEVANO (L872) - < Foglio: 20 - Particella: 2287 - Subalterno: 120 >
CORSO NOVARA n. 80 piano: 3-4-S1;