


STATO IN PROGETTO PROSPETTO NORD-EST






PROSPETTO SUD-OVEST



SEZIONE A - A'

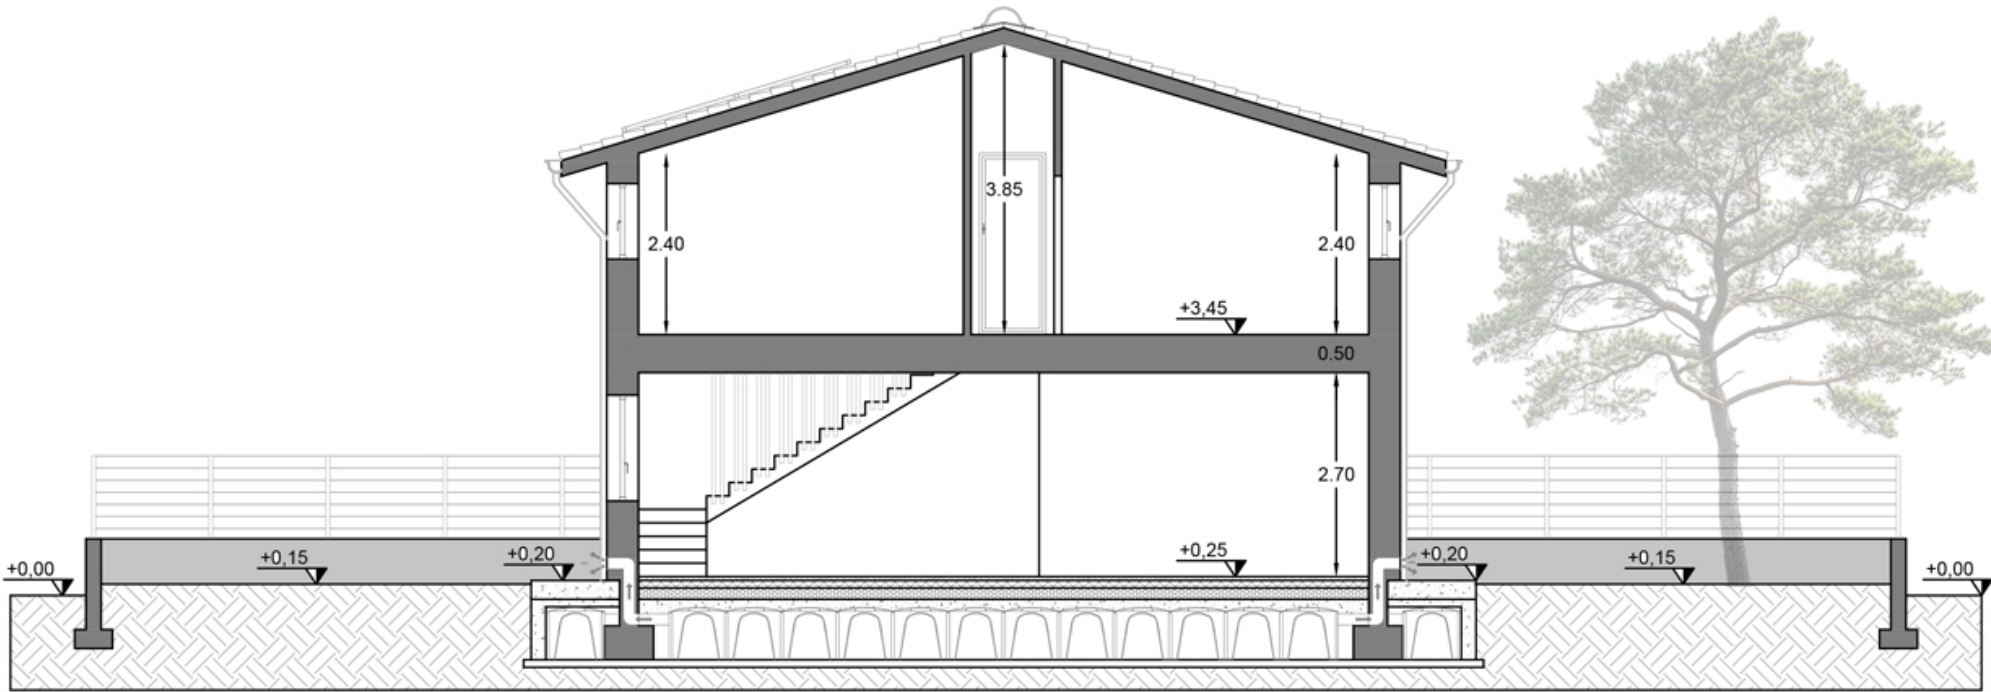

SEZIONE B - B'

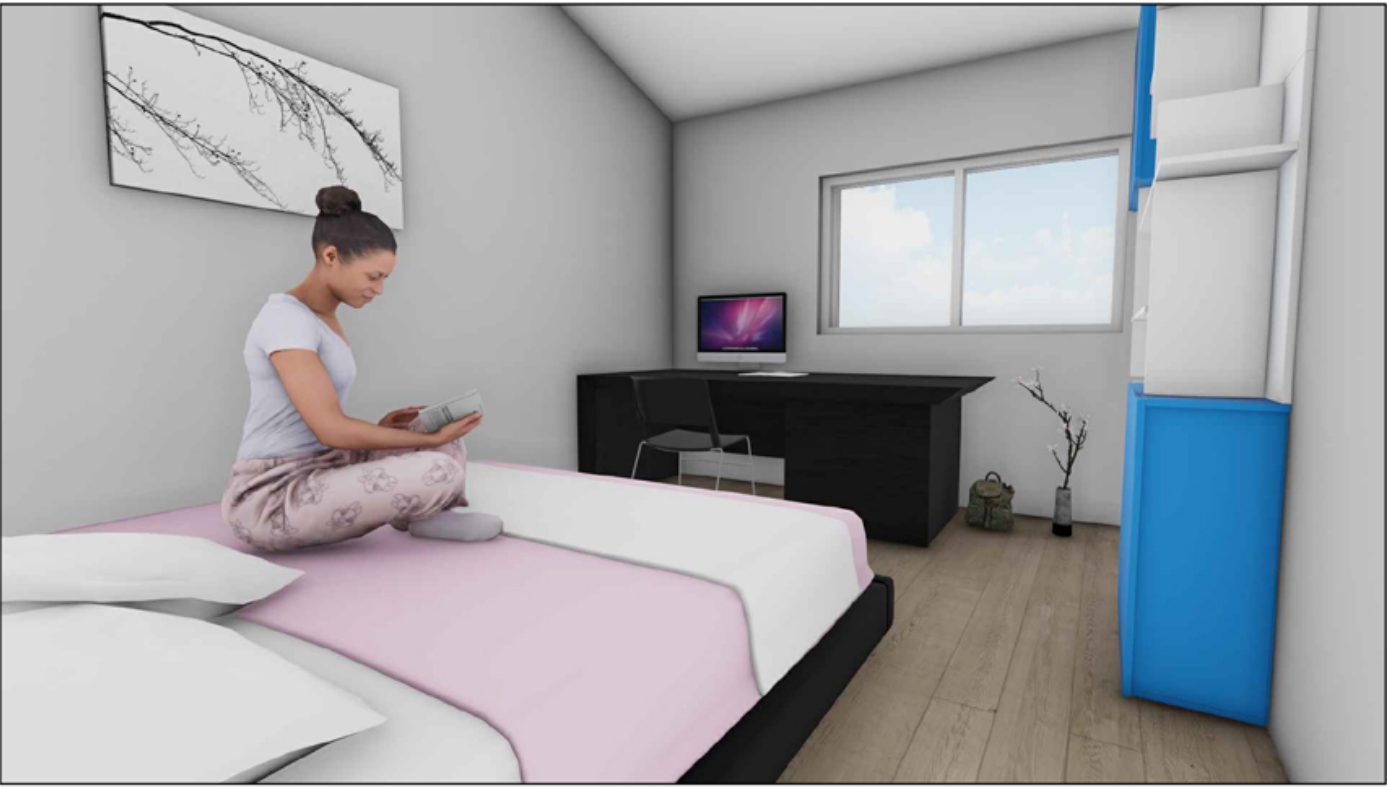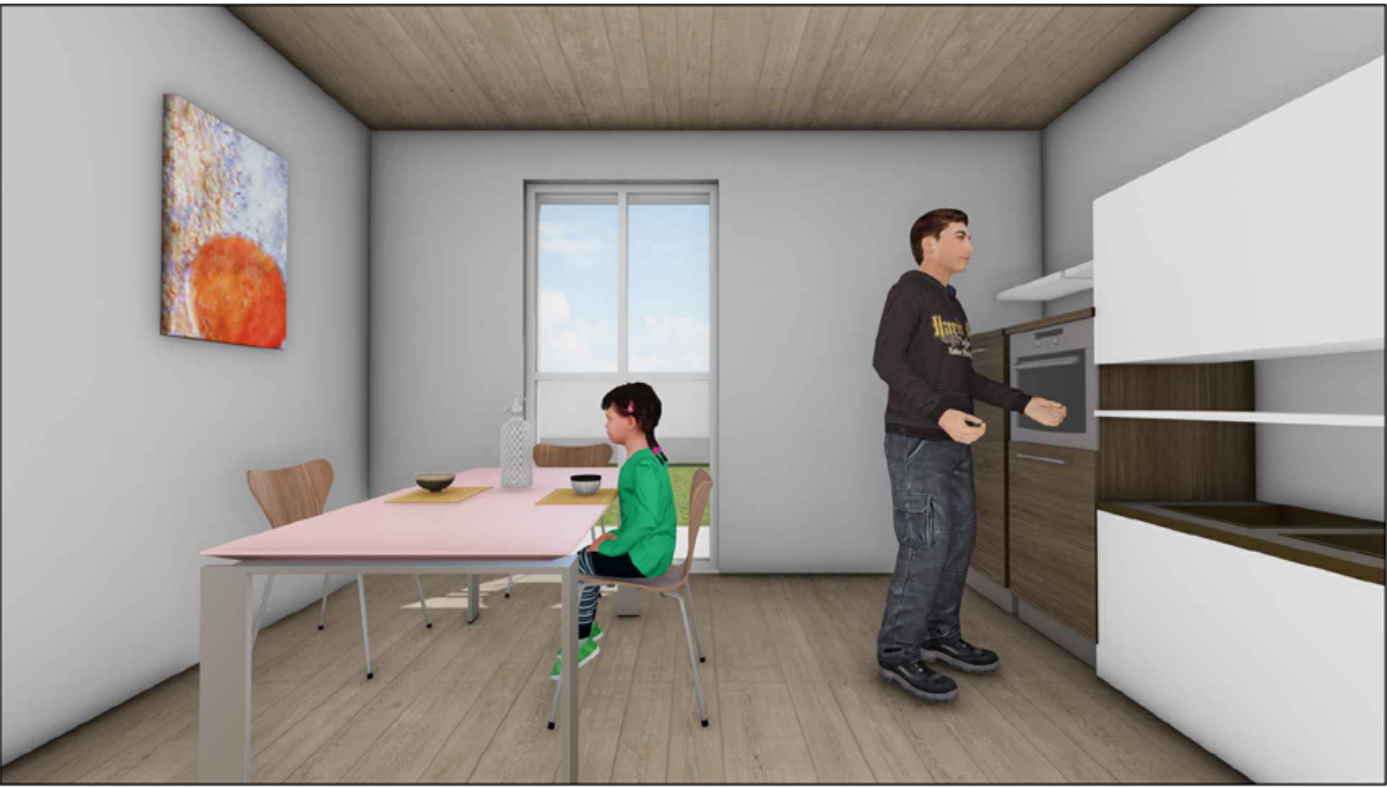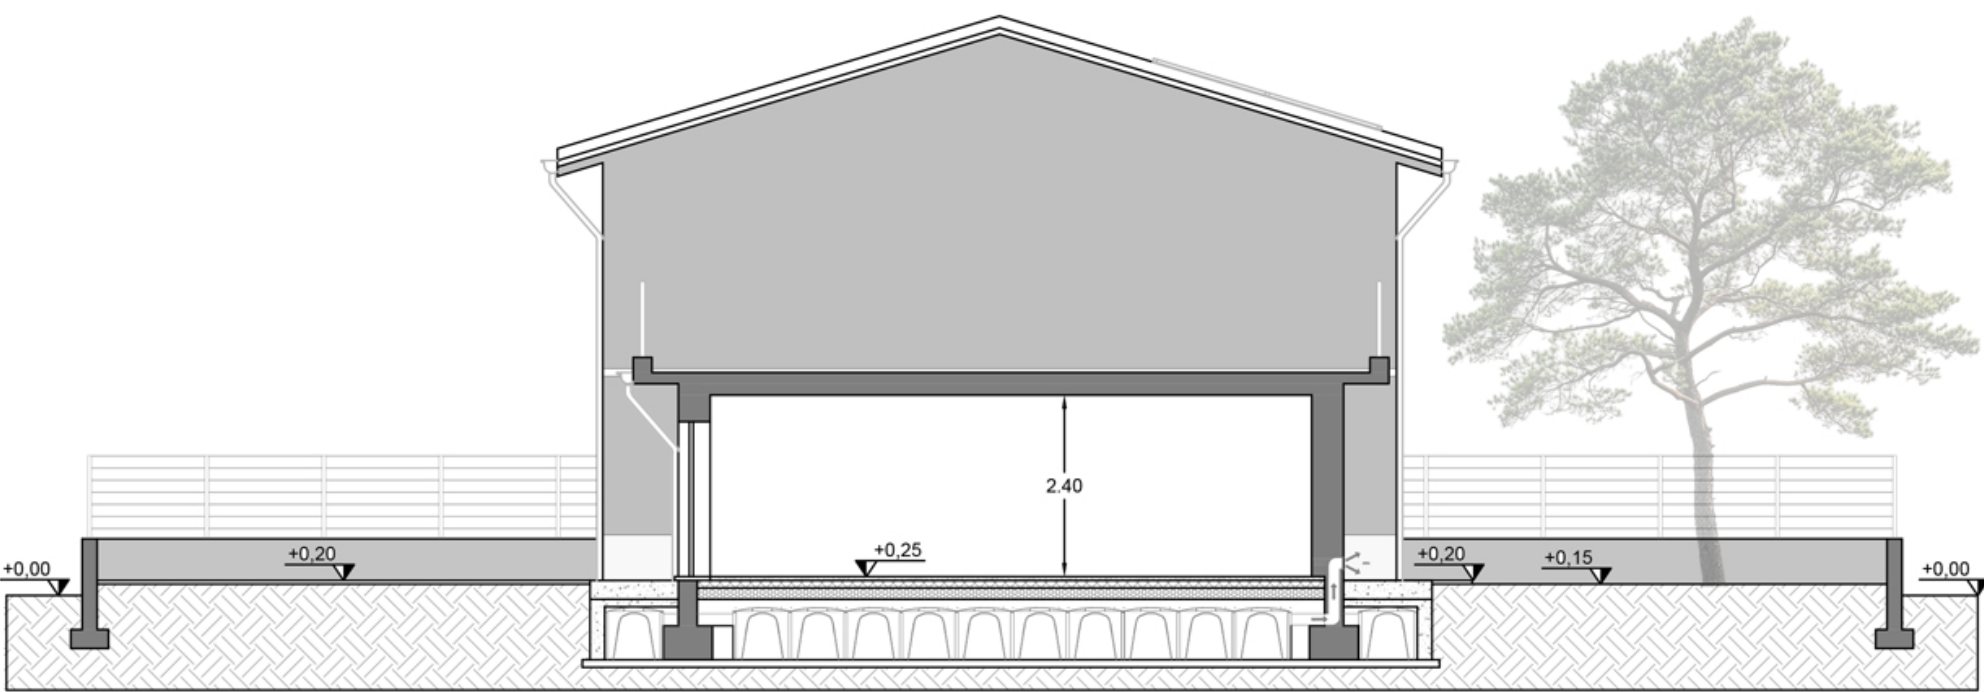

Dott. Ing. CHIARA PISANO --- Ordine degli Ingegneri di LODI Sez. A n. 784 26858 Sordio (LO) Via delle Mimose, 14 CEL. 334.77.34.859 - e-mail chiara.pisano028@gmail.com C.F. PSNCHR98A41F205E - P. IVA 13415720963		
OGGETTO		
VILLE UNIFAMILIARI LOTTO 1160		
PROSPETTI-SEZIONI		
Realizzazione di villa residenziali unifamiliari		
ORIENTAMENTO	SCALA	TAVOLA
	1:100	3
COMMITTENTE		DATA
PISANO COSTRUZIONE SRL Via delle Mimose n. 14 - 26858 - Sordio (LO)		Giugno 2026
PROGETTISTA		
DOTT. ING. CHIARA PISANO Via delle mimose n. 14 - 26858 Sordio (LO)		
LOCALITA'		PROT. INT. STUDIO
COMUNE DI CASTIRAGA VIDARDO (LO) Via Filippo Turati		
PROGETTISTA		COMMITTENTE